План 1-го этажа

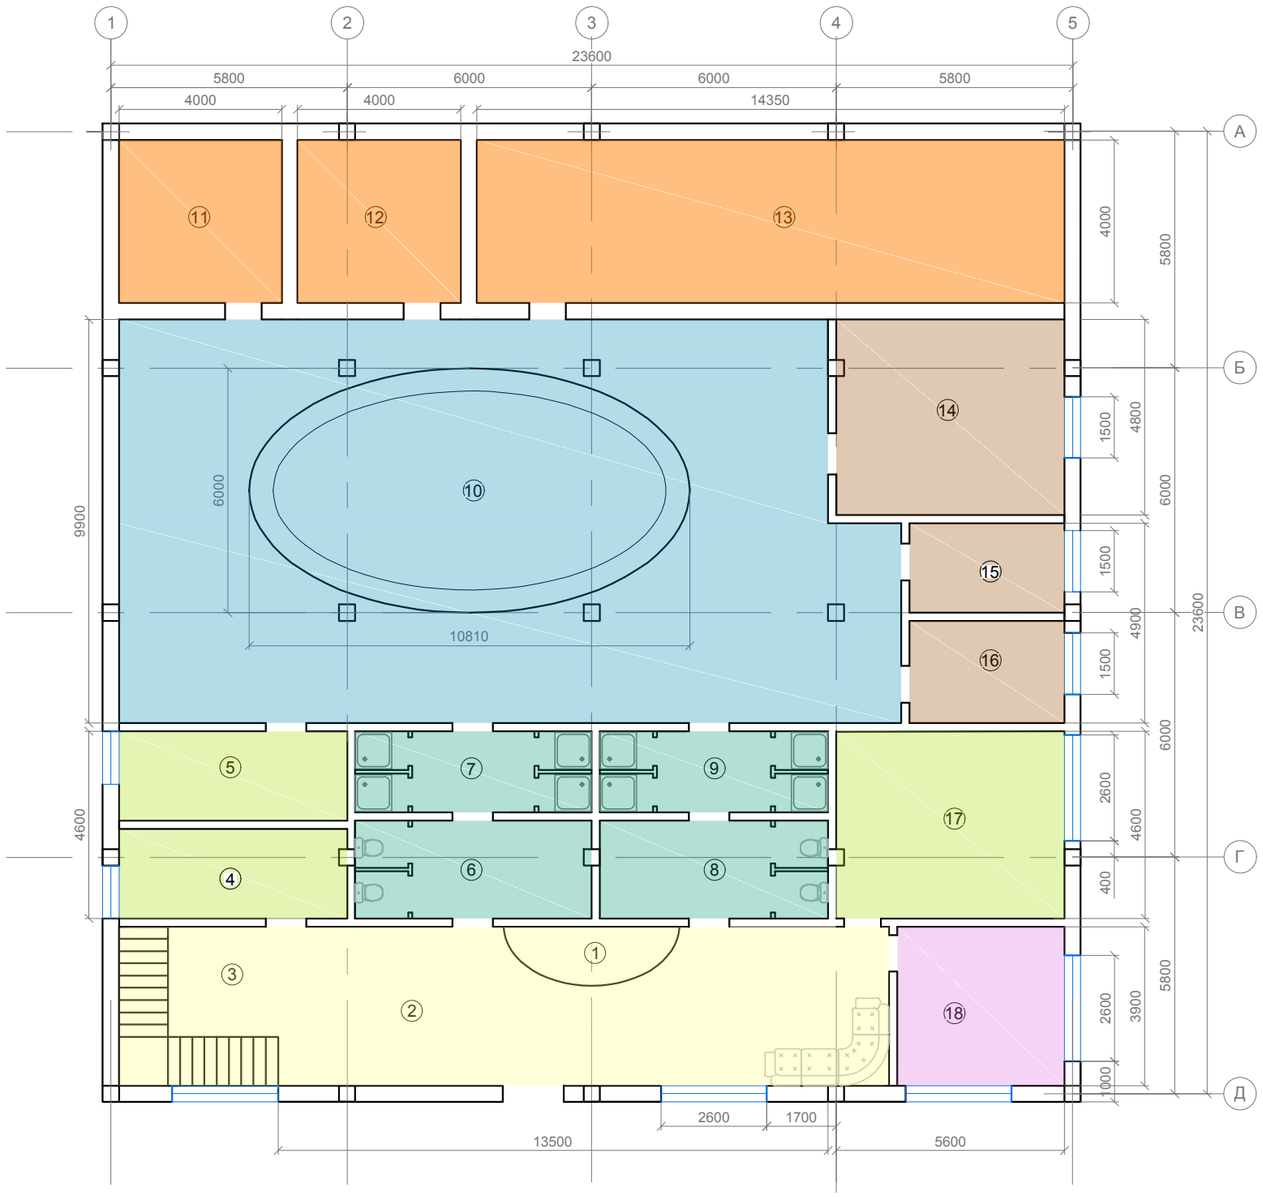

ЭКСПЛИКАЦИЯ ПОМЕЩЕНИЙ ПЕРВОГО ЭТАЖА		
Номер пом.	Наименование	Площадь, м²
1	Рецепшин	-
2	Вестибюль	74,05
3	С/у	-
4	Кабинет доктора	12,30
5	СПА	12,30
6	Раздевалка, с/у	13,90
7	Душевая	11,60
8	Раздевалка, с/у	13,40
9	Душевая	11,10
10	Бассейн	181,70
11	Баня	15,90
12	Сауна	16,00
13	Хамам	57,80
14	СПА	26,90
15	Массажный кабинет	8,40
16	Массажный кабинет	9,60
17	Физиотерапевтический кабинет	25,80
18	Салон красоты	16,10
	Всього	506,85

Согласовано:

Вм. инв. №

Подпись и дата

Инв. № оригин.

Изм.	Колич.	Лист	Nдок.	Подпись	Дата
ГИП					
Проверил					
Разработал					
Н.контр.					

-

Развлекательно-оздоровительный комплекс "Лира"

Оздоровительный корпус

Стадия	Лист	Листов
П		

План 1-го этажа

-

Копировал

Формат А3